| | | | | | | | | | | | | |
|---|---|---|---|---|---|---|---|---|---|---|---|---|
| Схема межпанельных соединений | | | | | | | | | | | | |
| Схема ВРУ | 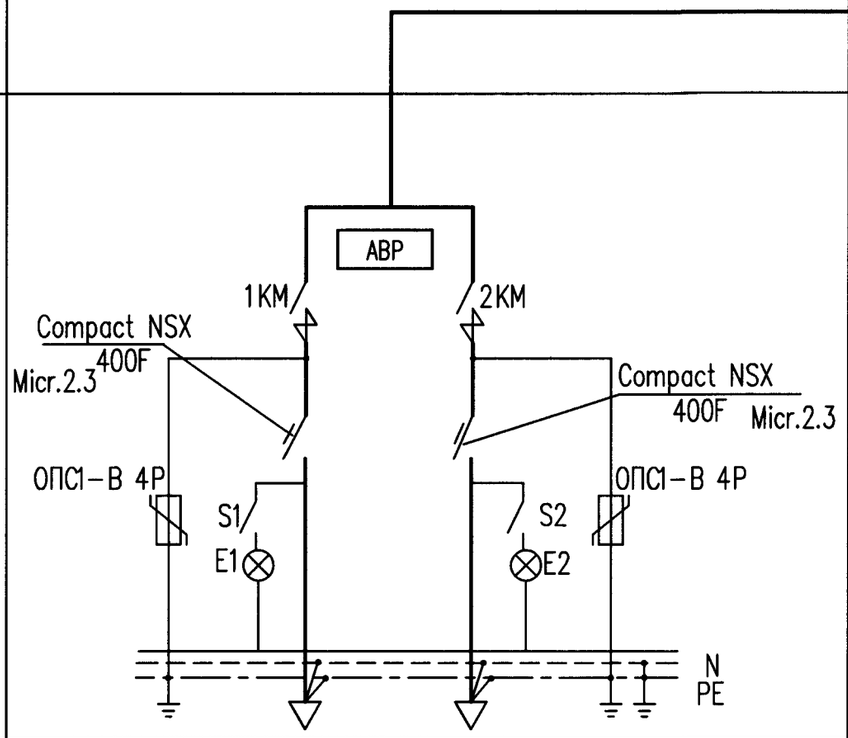 | | 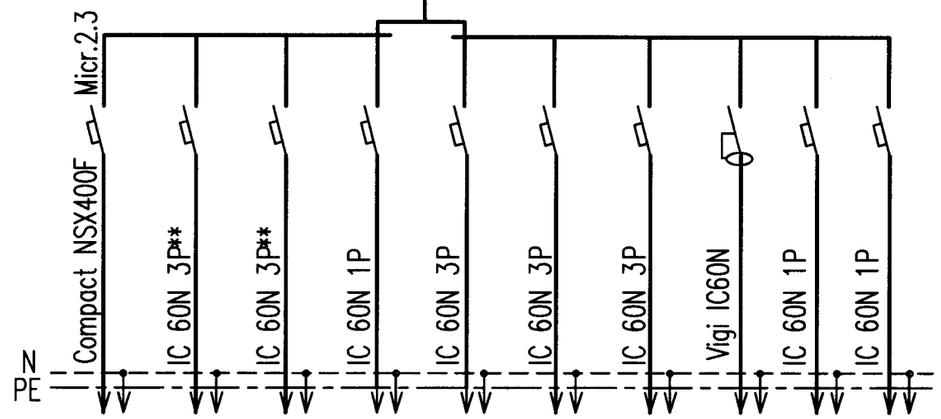 | | | | | | | | |
| Тип панели | БВРУ-БВ-08-400-А | | ГРЩ-ПЛ-01 | | | | | | | | | |
| Номера групп | | | Гр1 | Гр2** | Гр3** | Гр4 | Гр5 | Гр6 | Гр7 | Гр8 | Гр9 | Гр10 |
| Ток расцепителя автоматического выключателя | 320 | 320 | 288 | 25 | 25 | 16 | 16 | 16 | 16 | 16 30mA | 6 | 16 |
| Тип и технические данные счетчика непосредственного включения или через трансформатор тока | * | * | | | | | | | | | | |
| Тип и технические данные трансформатора тока | | | | | | | | | | | | |

ВРУ – индивидуального исполнения

* – согласно ТУ учет предусмотрен в БКТП-10/0,4кВ очистных сооружений

** – предусмотреть место для установки 2-х выключателей, которые заказаны по проекту 12300-Л21-НК.ЭС1

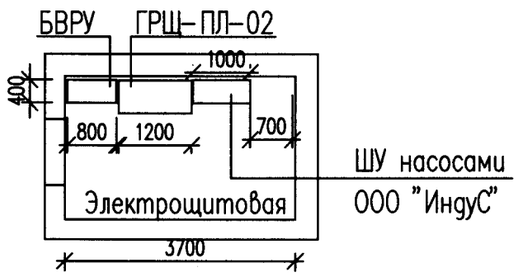


ШУ насосами ООО "ИндуС"

Согласовано:

Согласовано:

| Изм. | Кол.уч. | Лист | №док. | Подпись | Дата |
|---|---|---|---|---|---|
| Разработал | | Новикова | | | 04.16 |
| Проверил | | Мезенцева | | | |
| Гл.спец. | | Шаталова | | | |
| Нач.отд. | | Ивашова | | | |
| Нормоконтр. | | Мезенцева | | | 04.16. |
| ГИП | | Чернецова | | | |

12300-Л21-НК.ЭМ5.ОЛ

Строительство канализационного коллектора с территории 2-ой очереди ОЗЗ ППТ "Липецк"

Реконструкция канализационной насосной станции

| Стадия | Лист | Листов |
|---|---|---|
| Р | | 1 |

ВРУ. Опросный лист

ОАО "ЛИПЕЦКГРАЖДАНПРОЕКТ"

Формат А3